


POHLED ZÁPADNÍ SO-01.4




POHLED VÝCHODNÍ SO-01.4




POHLED JIŽNÍ SO-01.4

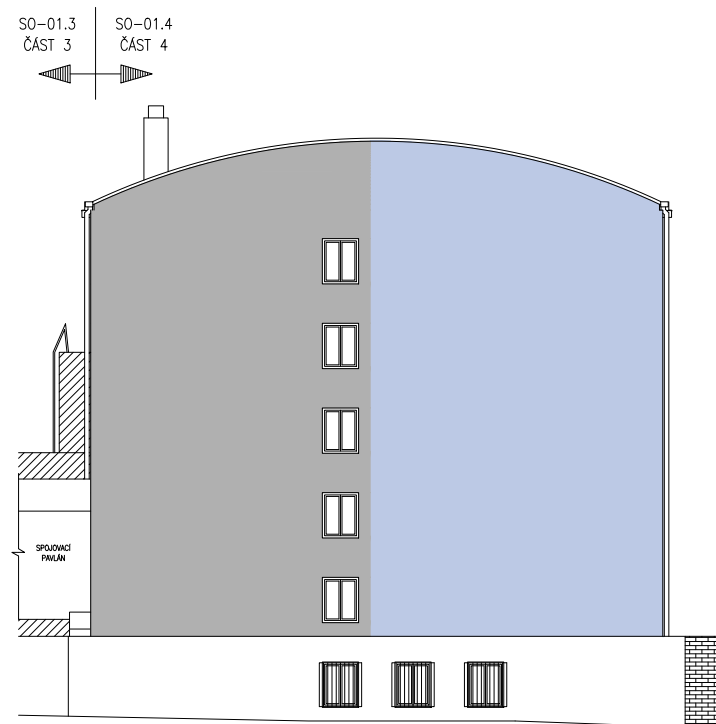

POHLED SEVERNÍ SO-01.4

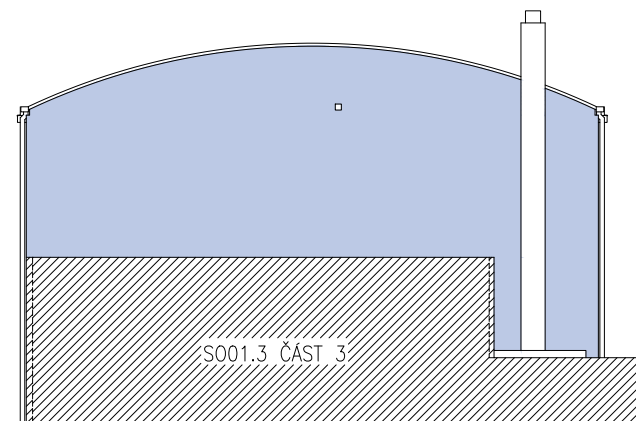



POHLEDY NA SPOJOVACÍ PAVLÁN

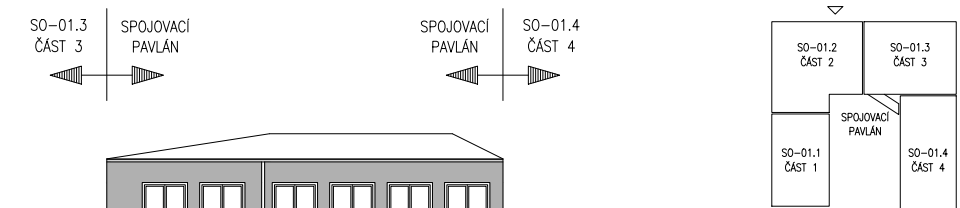


Vzorník:

-  FASÁDNÍ BARVA RAL 9016
-  FASÁDNÍ BARVA RAL DESIGN 000 70 00
-  FASÁDNÍ BARVA RAL DESIGN 260 80 15
-  FASÁDNÍ BARVA RAL DESIGN 000 45 00


POHLED ZÁPADNÍ SO-01.1

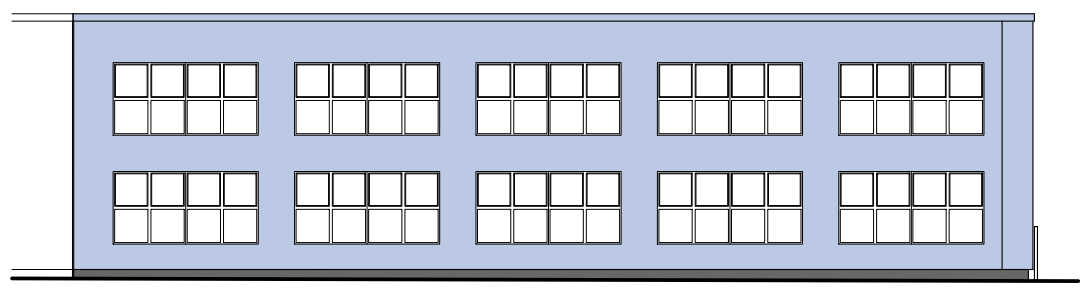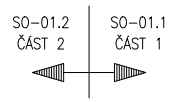


POHLED VÝCHODNÍ SO-01.1

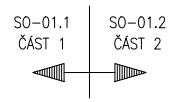

POHLED JIŽNÍ SO-01.1

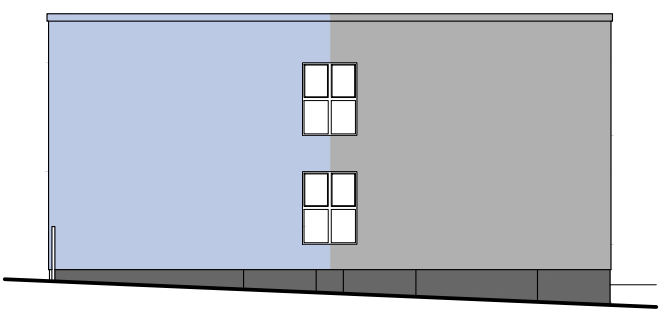



POHLED ZÁPADNÍ SO-01.2

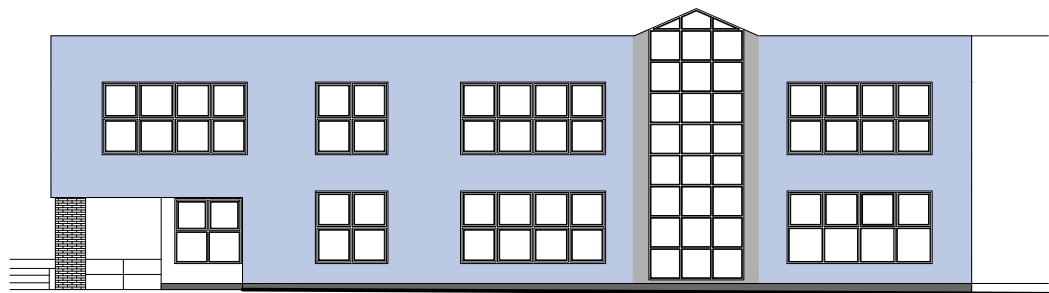



POHLED SEVERNÍ SO-01.2




POHLED VÝCHODNÍ SO-01.2

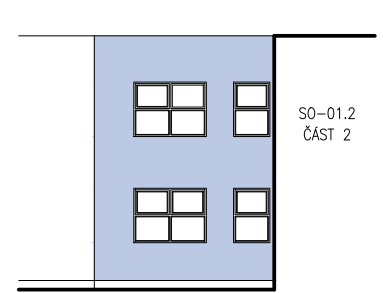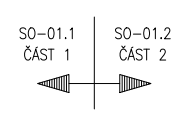



POHLED JIŽNÍ SO-01.2

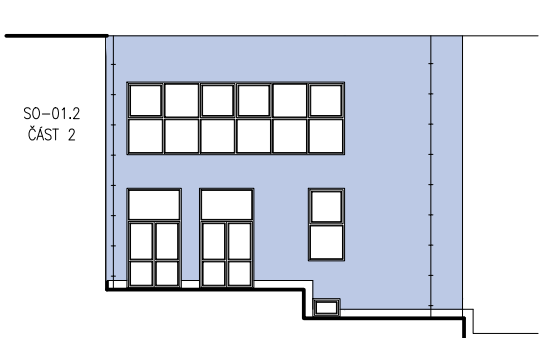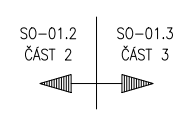



POHLED VÝCHODNÍ SO-01.3

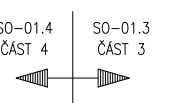


POHLED SEVERNÍ SO-01.3

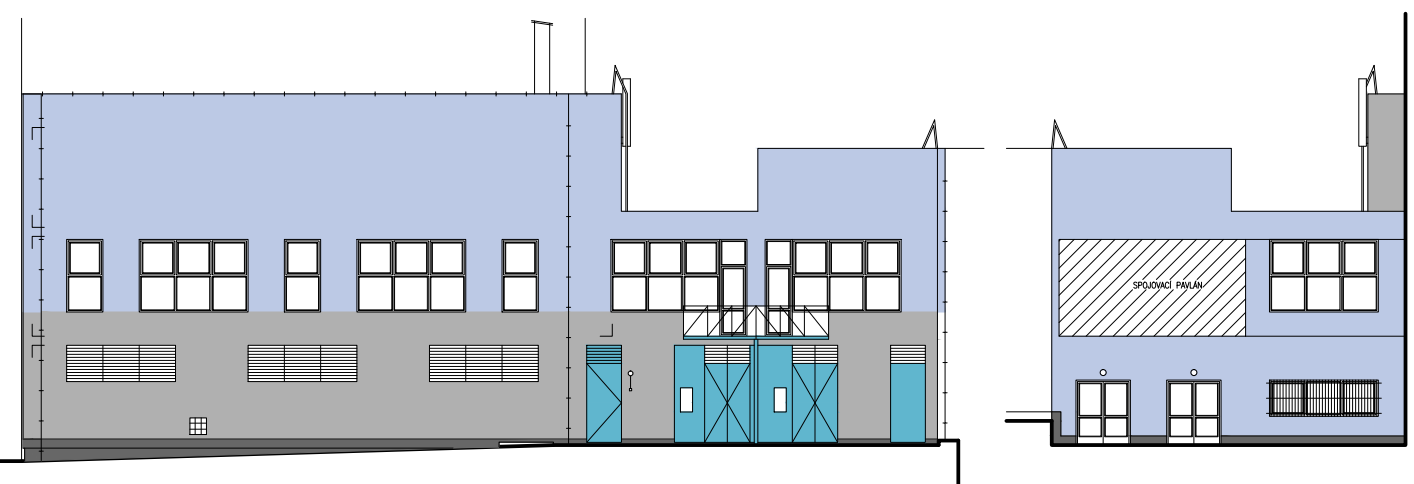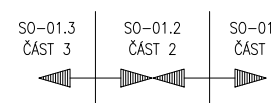

POHLED JIŽNÍ SO-01.3

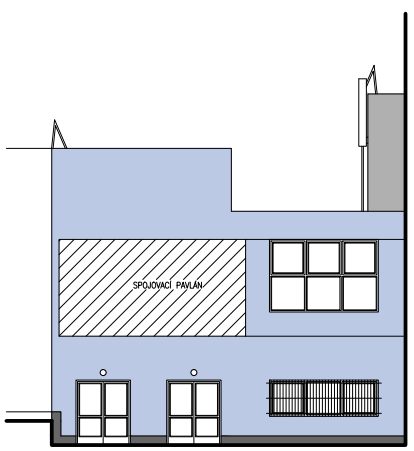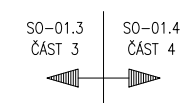

POHLED ZÁPADNÍ SO-01.3

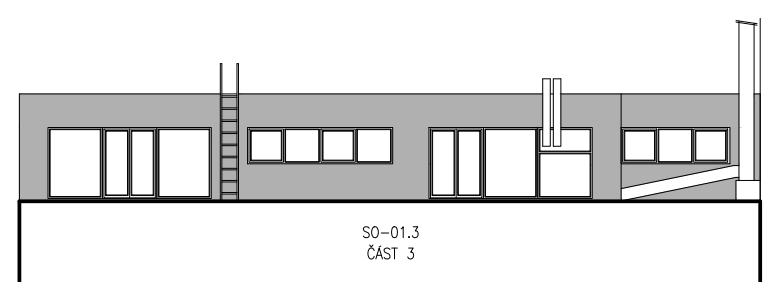

Vzorník:

-  FASÁDNÍ BARVA RAL 9016
-  FASÁDNÍ BARVA RAL DESIGN 000 70 00
-  FASÁDNÍ BARVA RAL DESIGN 260 80 15
-  FASÁDNÍ BARVA RAL DESIGN 000 45 00