



Pohled severní




Pohled jižní

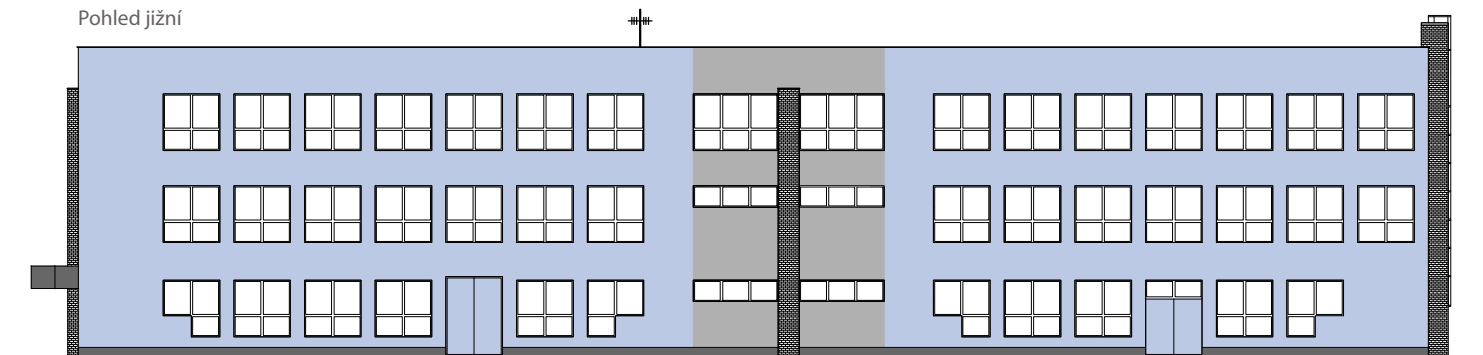

Pohled východní

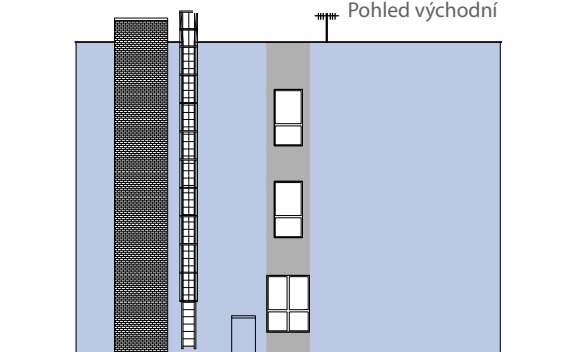

Pohled západní

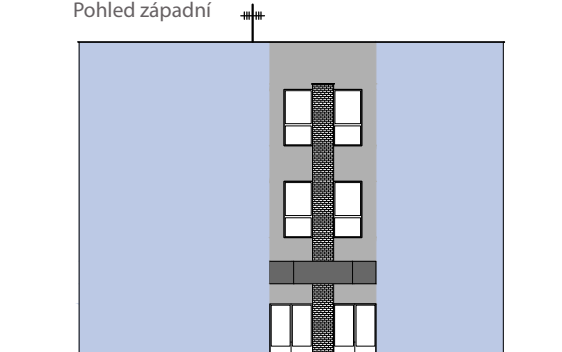

Vzorník :

-  FASÁDNÍ BARVA RAL 9016
-  FASÁDNÍ BARVA RAL DESIGN 000 70 00
-  FASÁDNÍ BARVA RAL DESIGN 260 80 15
-  FASÁDNÍ BARVA RAL DESIGN 000 45 00